


VÝKAZ DOSAVADNÍHO A NOVÉHO STAVU ÚDAJŮ KATASTRU NEMOVITOSTÍ														
Dosavadní stav				Nový stav										
Označení pozemku parc. číslem	Výměra parcely		Druh pozemku Způsob využití	Označení pozemku parc. číslem	Výměra parcely		Druh pozemku Způsob využití	Typ stavby Způsob využití	Způs. určení výměr	Porovnání se stavem evidence právních vztahů				
	ha	m ²			ha	m ²				Díl přechází z pozemku katastru nemovitostí	Číslo listu vlastnictví dřívější poz. evidenci	Výměra dílu ha m ²		Označení dílu
1039/1	17	10	travní p.	1039/1	17	10	travní p.		0			587		
1043/1	19	05	zahrada	1043/1	19	05	zahrada		0			587		
1043/2	6	79	travní p.	1043/2	6	79	travní p.		0			715		
1087/3	2	85	travní p.	1087/3	2	10	travní p.		0	1087/3	10001		2	10
				1087/7		75	travní p.		0	1087/3	10001			75
1087/4	1	14	travní p.	1087/4	1	14	travní p.		0		10001			
1088/1	6	42	zahrada	1088/1	6	42	zahrada		0		286			
1088/2	6	07	zahrada	1088/2	6	07	zahrada		0		634			
1089	1	20	travní p.	1089	1	20	travní p.		0		286			
1957/8	2	66	ostat. pl. ostat.komunikace	1957/8	2	66	ostat.komunikace		0		294			
1957/27		47	ostat. pl. ostat.komunikace	1957/27		31	ostat.komunikace		0	1957/27	618			31
				1957/29		16	ostat.komunikace		0	1957/27	618			16
1957/28	9	78	ostat. pl. ostat.komunikace	1957/28	9	78	ostat.komunikace		0		10001			
1959/1	3	78	ostat. pl. ostat.komunikace	1959/1	3	78	ostat.komunikace		0		587			
	77	31			77	31								

Zpřesnění geometrického a polohového určení pozemků podle §50 odst.1 písm. a) katastrálního zákona navržené v tomto geometrickém plánu lze v katastru nemovitostí provést jen na základě souhlasného prohlášení.

Údaje o BPEJ k parcelám nového stavu dle tohoto geometrického plánu budou převzaty z RÚIAN a jsou po dobu do příslušného zápisu do katastru dostupné v aplikaci Nahlížení do KN na adrese <https://nahlizenidokn.cuzk.gov.cz> v části Informace z katastrálního území.

GEOMETRICKÝ PLÁN pro rozdělení pozemku, průběh vlastnický zpřesnění hranice pozemků		Geometrický plán ověřil autorizovaný zeměměřický inženýr:		Stejnopis ověřil autorizovaný zeměměřický inženýr:	
		Jméno, příjmení:	Ing. Jan Král	Jméno, příjmení:	Ing. Jan Král
		Číslo položky rejstříku autorizovaných zeměměřických inženýrů:	2502	Číslo položky rejstříku autorizovaných zeměměřických inženýrů:	2502
		Dne: 2. června 2026	Číslo: 478/2026	Dne: 9.6.2026	Číslo: 529/2026
		Náležitosti a přesnosti odpovídá právním předpisům.		Tento stejnopis odpovídá geometrickému plánu v elektronické podobě uloženému v dokumentaci katastrálního úřadu.	
Vyhotovitel: Ing. Jan Král, M. Aíše 620, Semily 51301 tel.: 776126575, 481624226 email: geo.sm@seznam.cz, www.gksemily.cz		Katastrální úřad souhlasí s očišlováním parcel.		Ověření stejnopisu geometrického plánu v listinné podobě.	
Číslo plánu: 374-4023/2026 Okres: Semily Obec: Háje nad Jizerou Kat. území: Dolní Sytová Mapový list: Vrchlabí 5-6/34 Dosavadním vlastníkům pozemků byla poskytnuta možnost seznámit se v terénu s průběhem navrhovaných nových hranic, které byly označeny předepsaným způsobem: viz. seznam souřadnic		Ing. Klára Koláříková KÚ pro Liberecký kraj, KP Semily PGP 561/2026-608 2026.06.09 09:35:34 +02'00'			

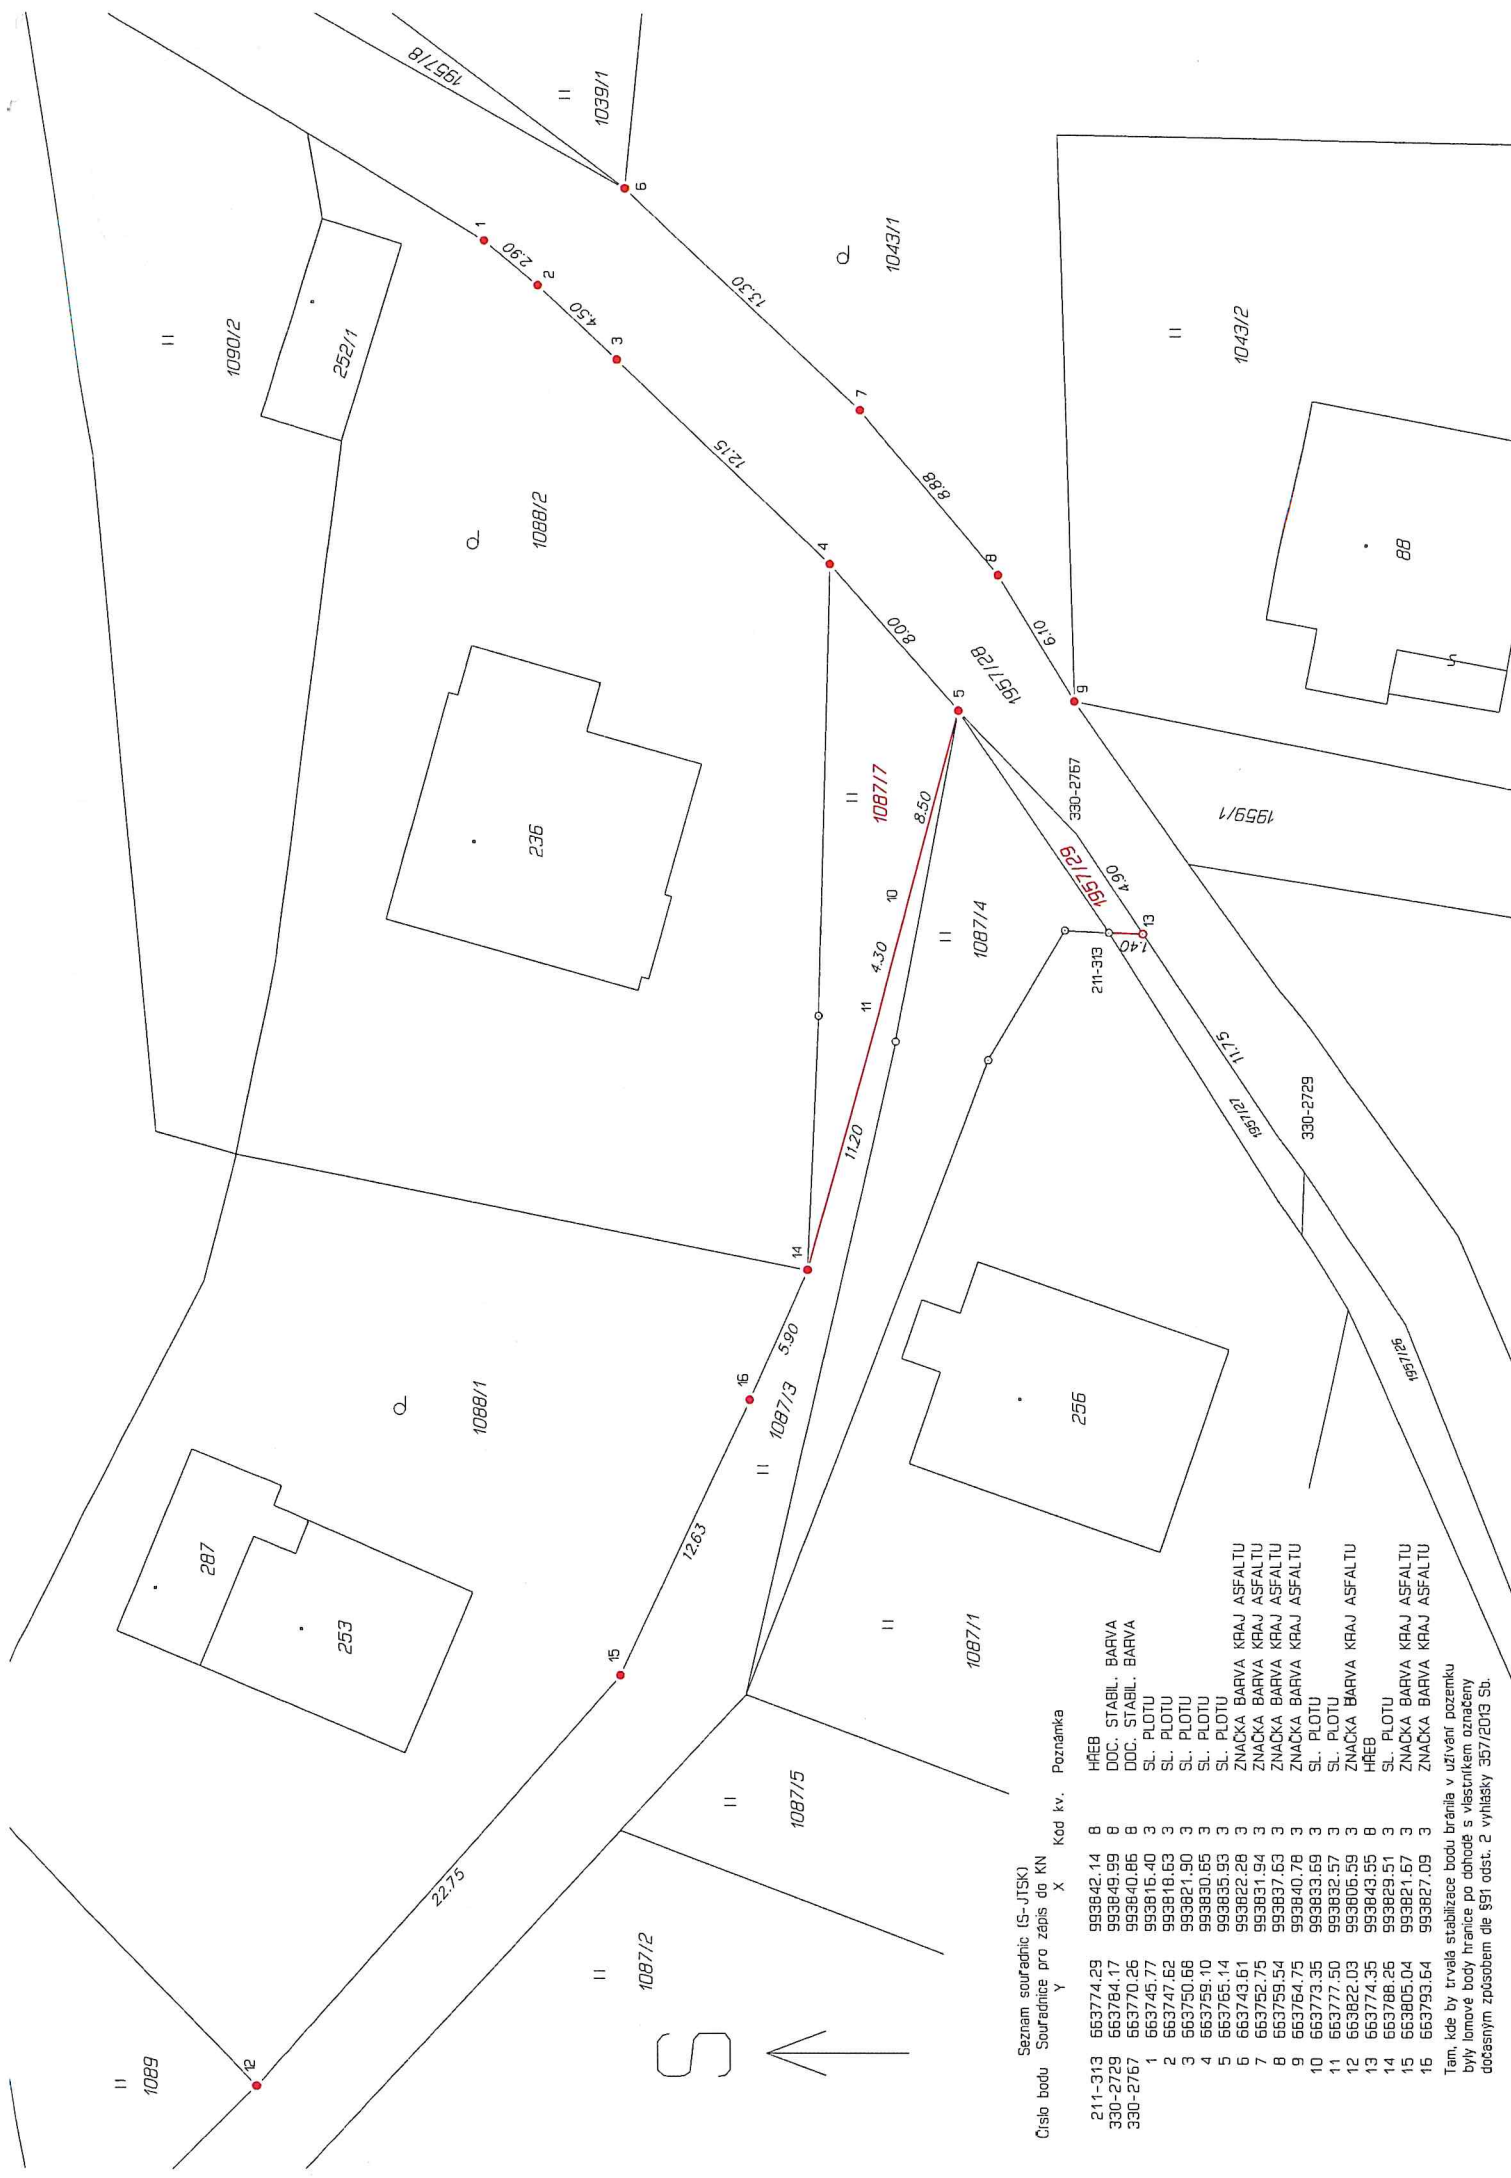

Seznam souřadnic (S-JTSK)

Číslo bodu Souřadnice pro zápis do KN Poznámka

	Y	X	Kod kv.	
211-313	663774.29	993842.14	8	HŘEB
330-2729	663784.17	993849.99	8	DOC. STABIL. BARVA
330-2767	663770.26	993840.86	8	DOC. STABIL. BARVA
1	663745.77	993816.40	3	SL. PLOTU
2	663747.62	993816.63	3	SL. PLOTU
3	663750.68	993821.90	3	SL. PLOTU
4	663759.10	993830.65	3	SL. PLOTU
5	663755.14	993835.93	3	SL. PLOTU
6	663743.61	993822.28	3	ZNAČKA BARVA KRAJ ASFALTU
7	663752.75	993831.94	3	ZNAČKA BARVA KRAJ ASFALTU
8	663759.54	993837.63	3	ZNAČKA BARVA KRAJ ASFALTU
9	663764.75	993840.78	3	ZNAČKA BARVA KRAJ ASFALTU
10	663773.35	993833.69	3	SL. PLOTU
11	663777.50	993832.57	3	SL. PLOTU
12	663822.03	993805.59	3	ZNAČKA BARVA KRAJ ASFALTU
13	663774.35	993843.55	8	HŘEB
14	663786.26	993829.51	3	SL. PLOTU
15	663805.04	993821.67	3	ZNAČKA BARVA KRAJ ASFALTU
16	663793.64	993827.09	3	ZNAČKA BARVA KRAJ ASFALTU

Tam, kde by trvalá stabilizace bodu bránila v užívání pozemku byly lomové body hranice po dohodě s vlastníkem označeny dočasným způsobem dle §91 odst. 2 vyhlášky 357/2013 Sb.