





Oprava silnice II/292 - návrh D10

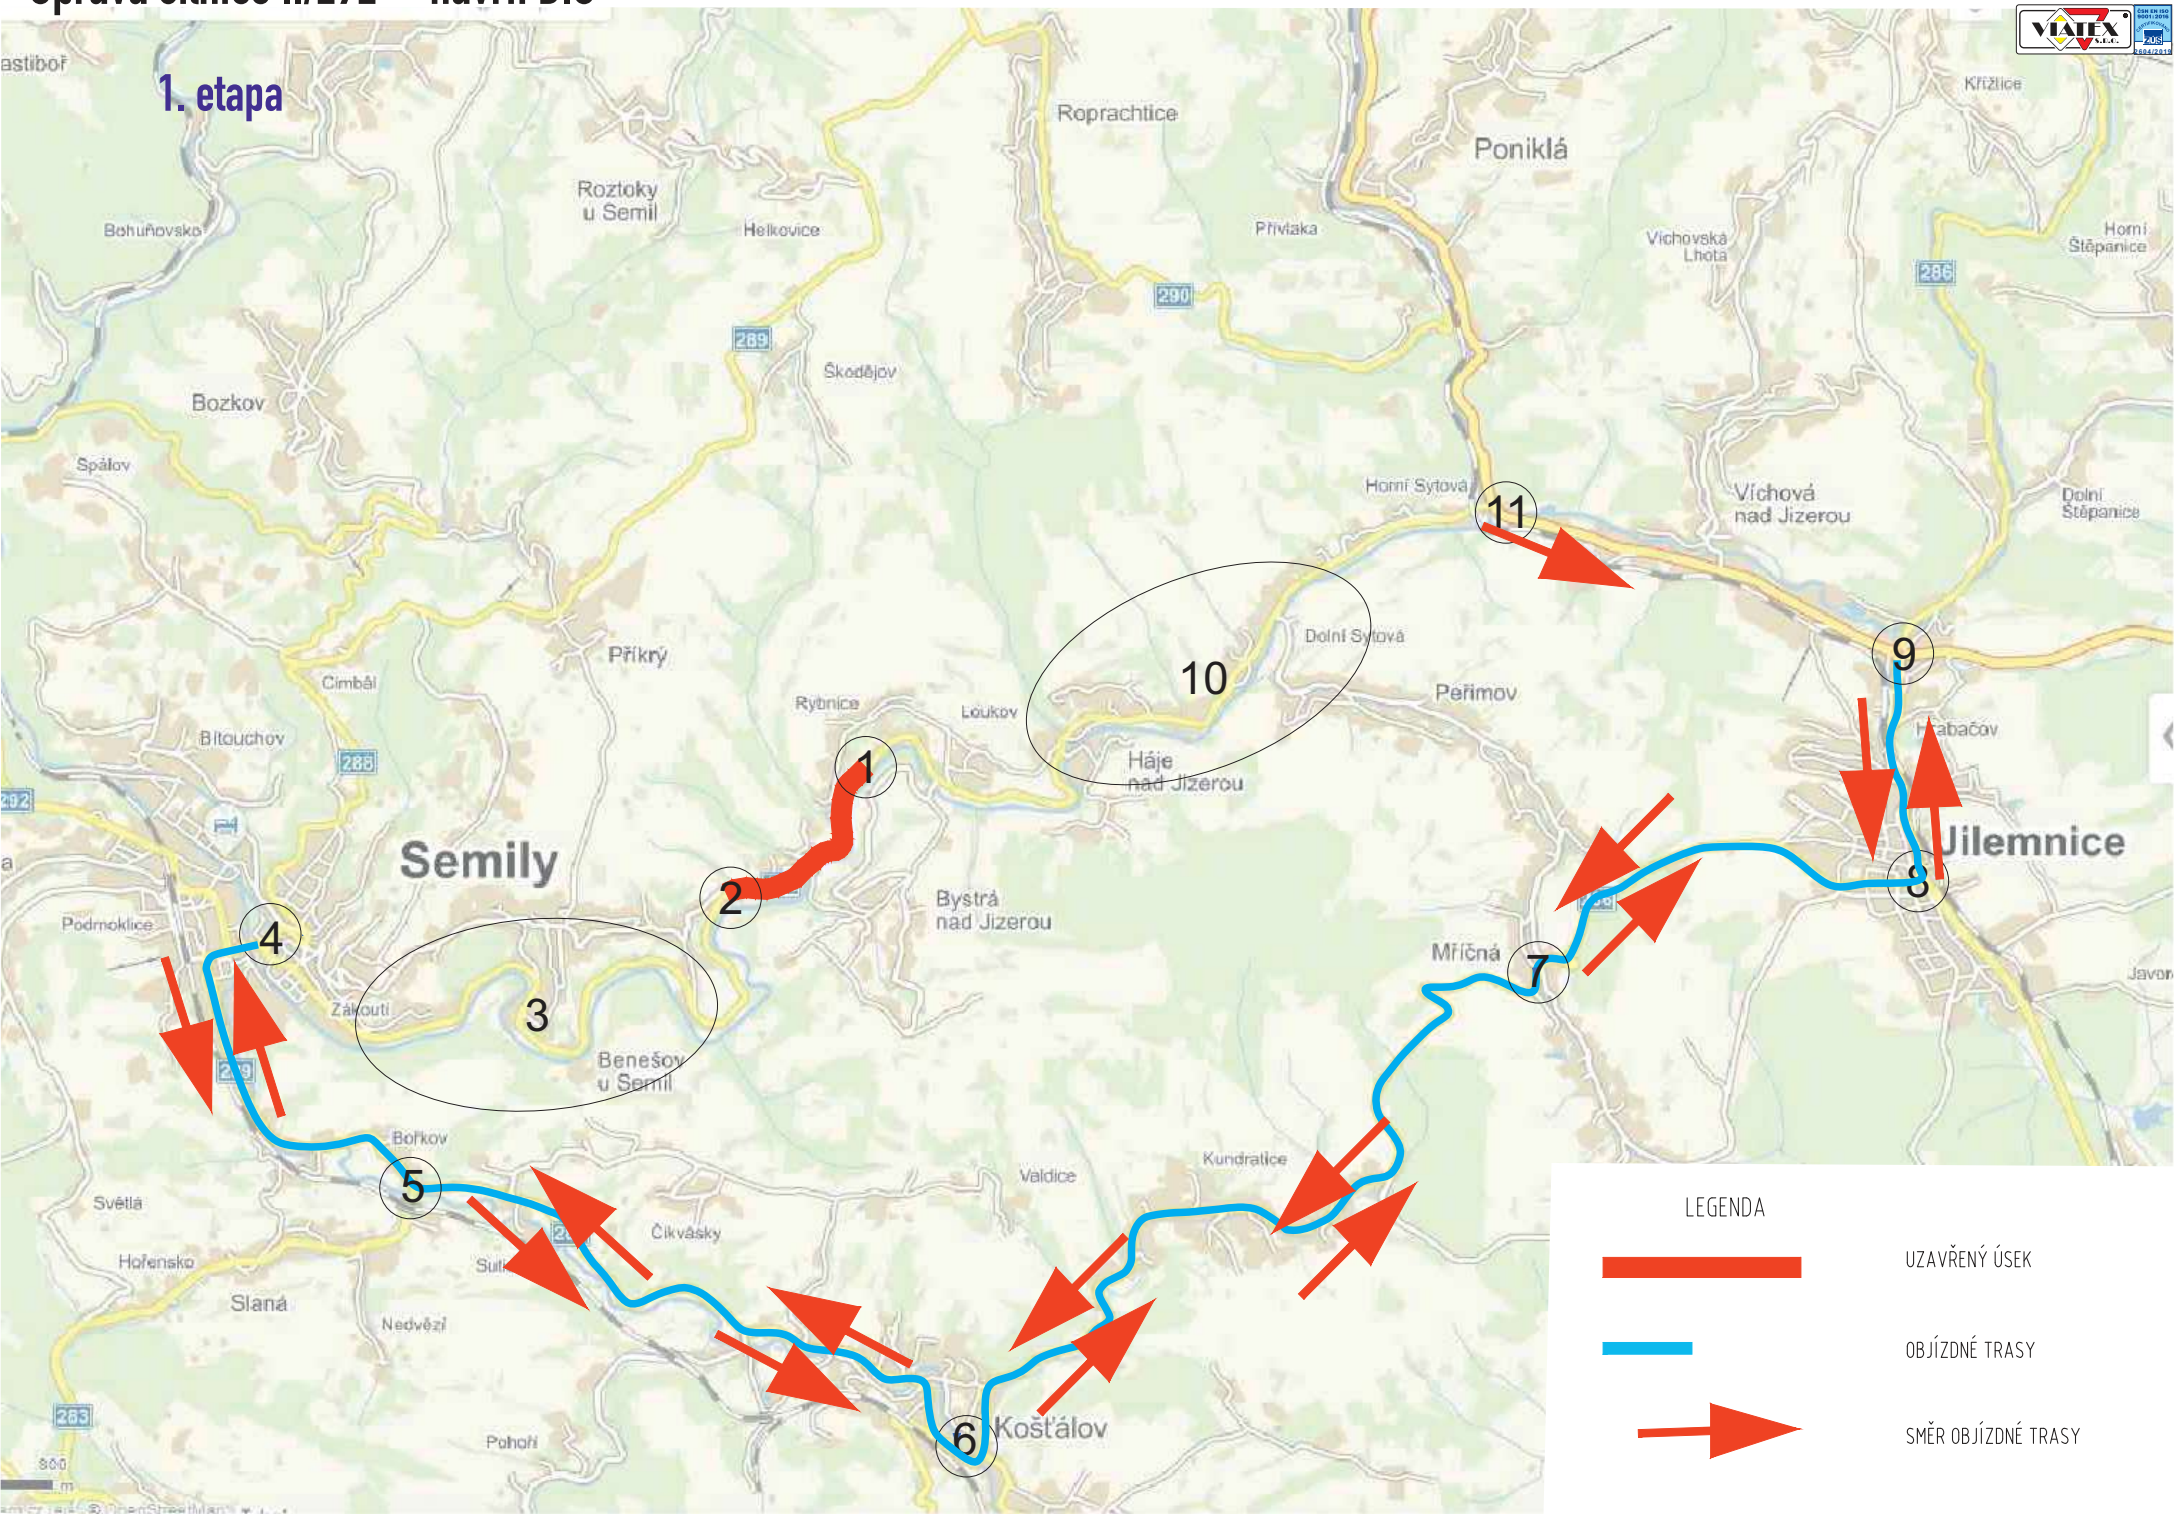

1. etapa

LEGENDA

-  UZAVŘENÝ ÚSEK
-  OBJÍZDNÉ TRASY
-  SMĚR OBJÍZDNÉ TRASY



1
E 13
MIMO VOZIDLA S POVOLENÍM STAVBY

III/2893

B 24b, E 13

POZOR PRŮJEDNĚ STAVBY

30

B 20a 30

B 1, Z 2, E 13

MIMO VOZIDLA S POVOLENÍM STAVBY

C 2c, E 13

IP 22

POZOR SIL. II/292 BENEŠOV U SEMÍ UZAVŘENA



2

MIMO VOZIDLA S POVOLENÍM STAVBY



B 1, Z 2, E 13

MIMO VOZIDLA S POVOLENÍM STAVBY



IP 22



B 20a 30



B 1, Z 2

III/2924

IP 10a, E 3a

IP 10b

IS 11c

3,5t

POZOR
SMĚR II/292
SMĚR SEMILY
UZAVŘENA


IP 22


IP 10b


3

IS 11c

POZOR
SIL II/292
H. SYTOVÁ
SEMILY
UZAVŘENA

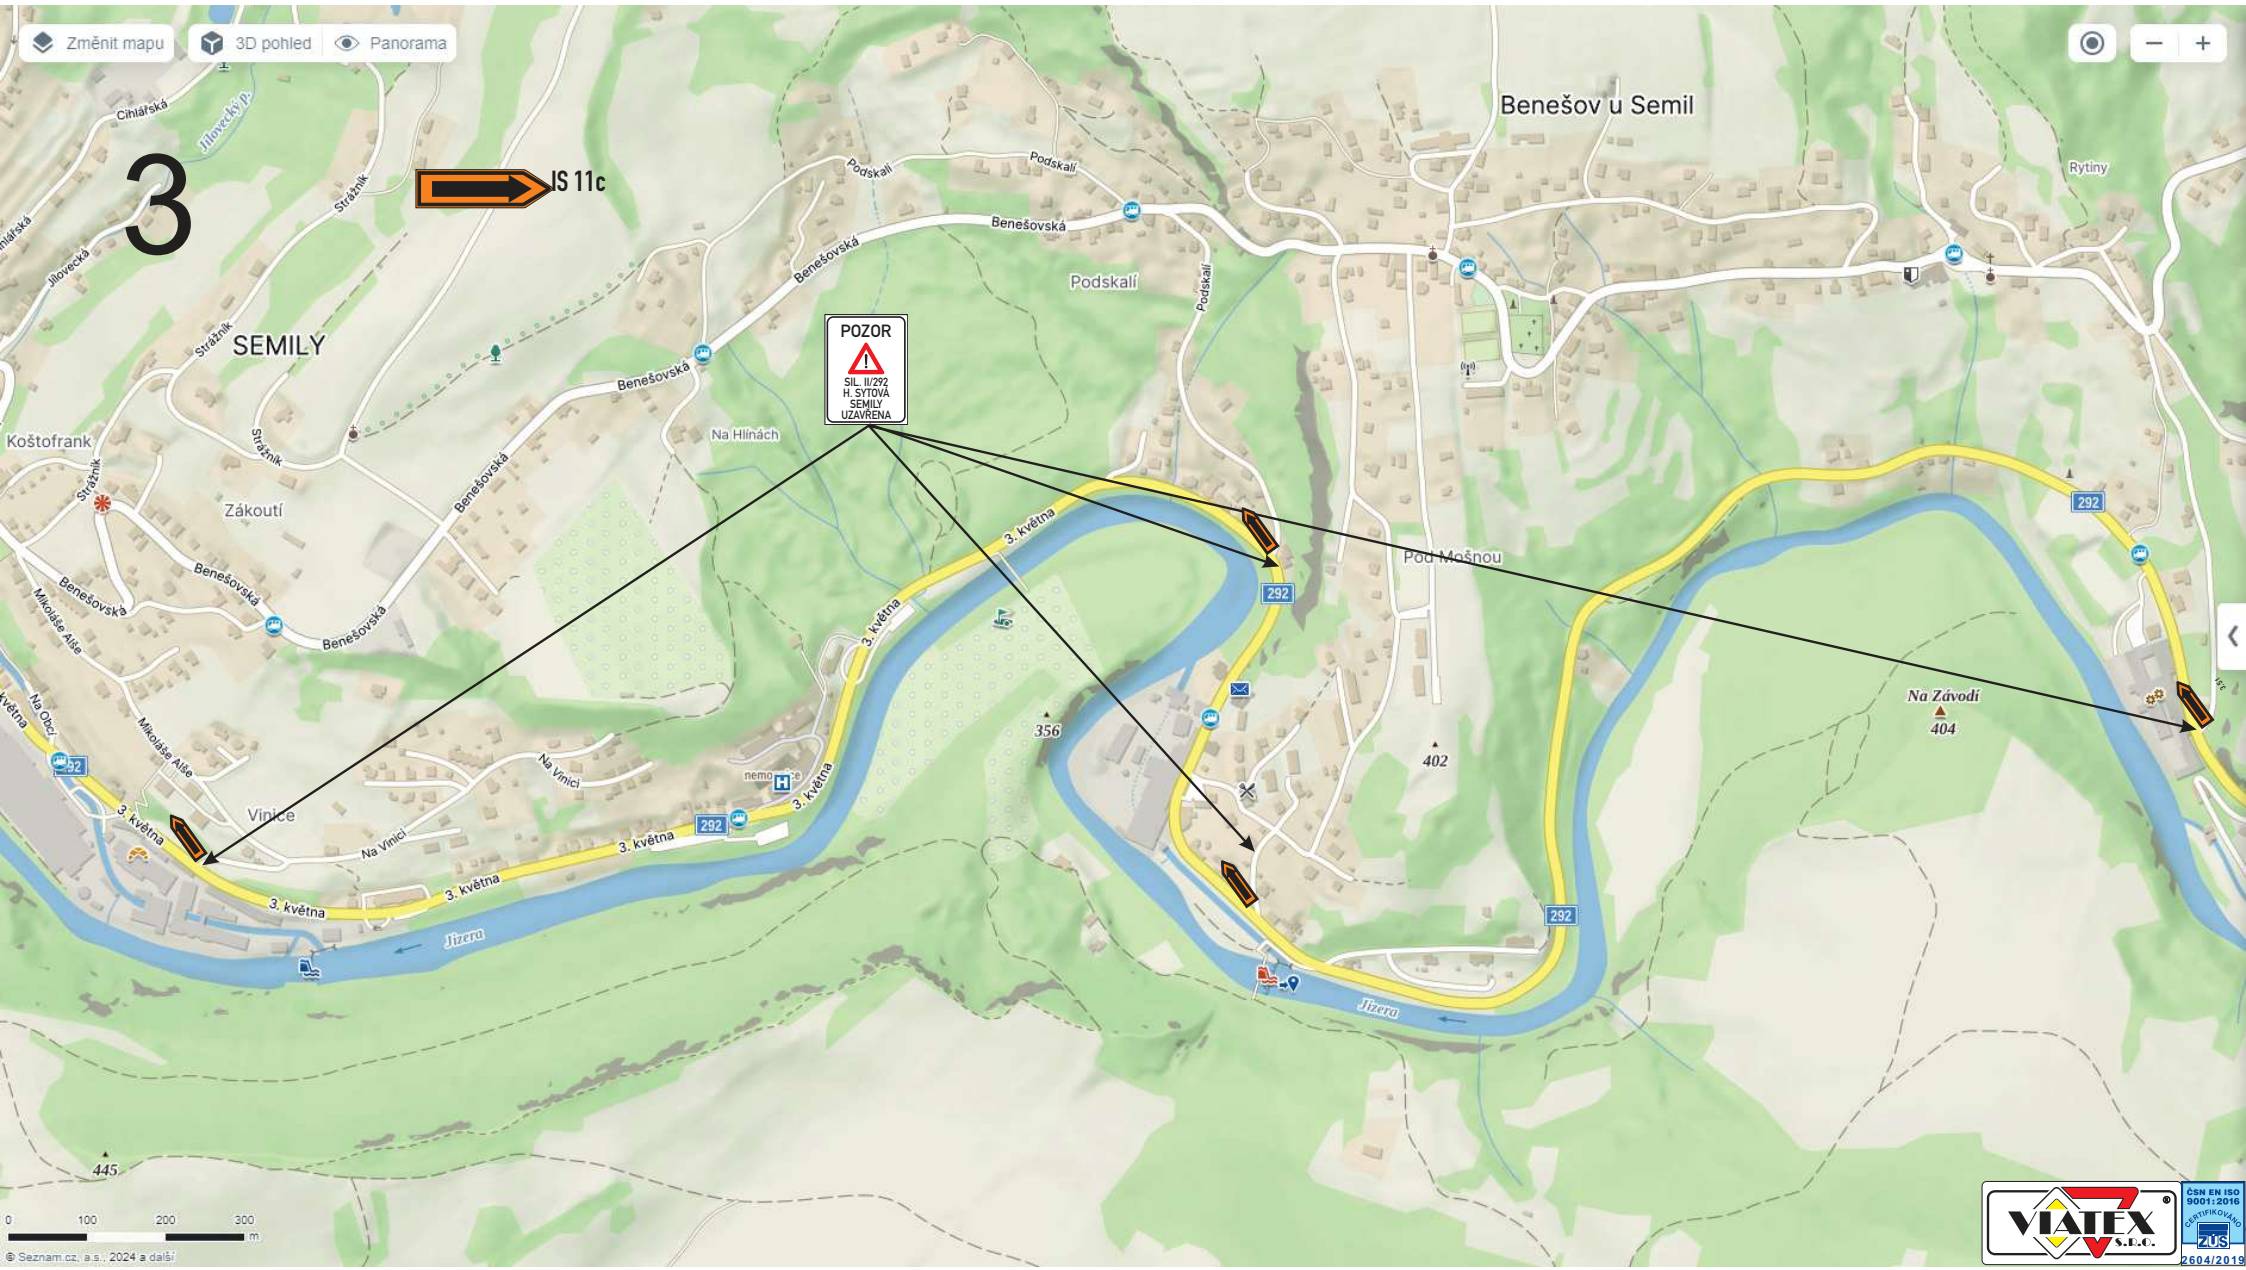

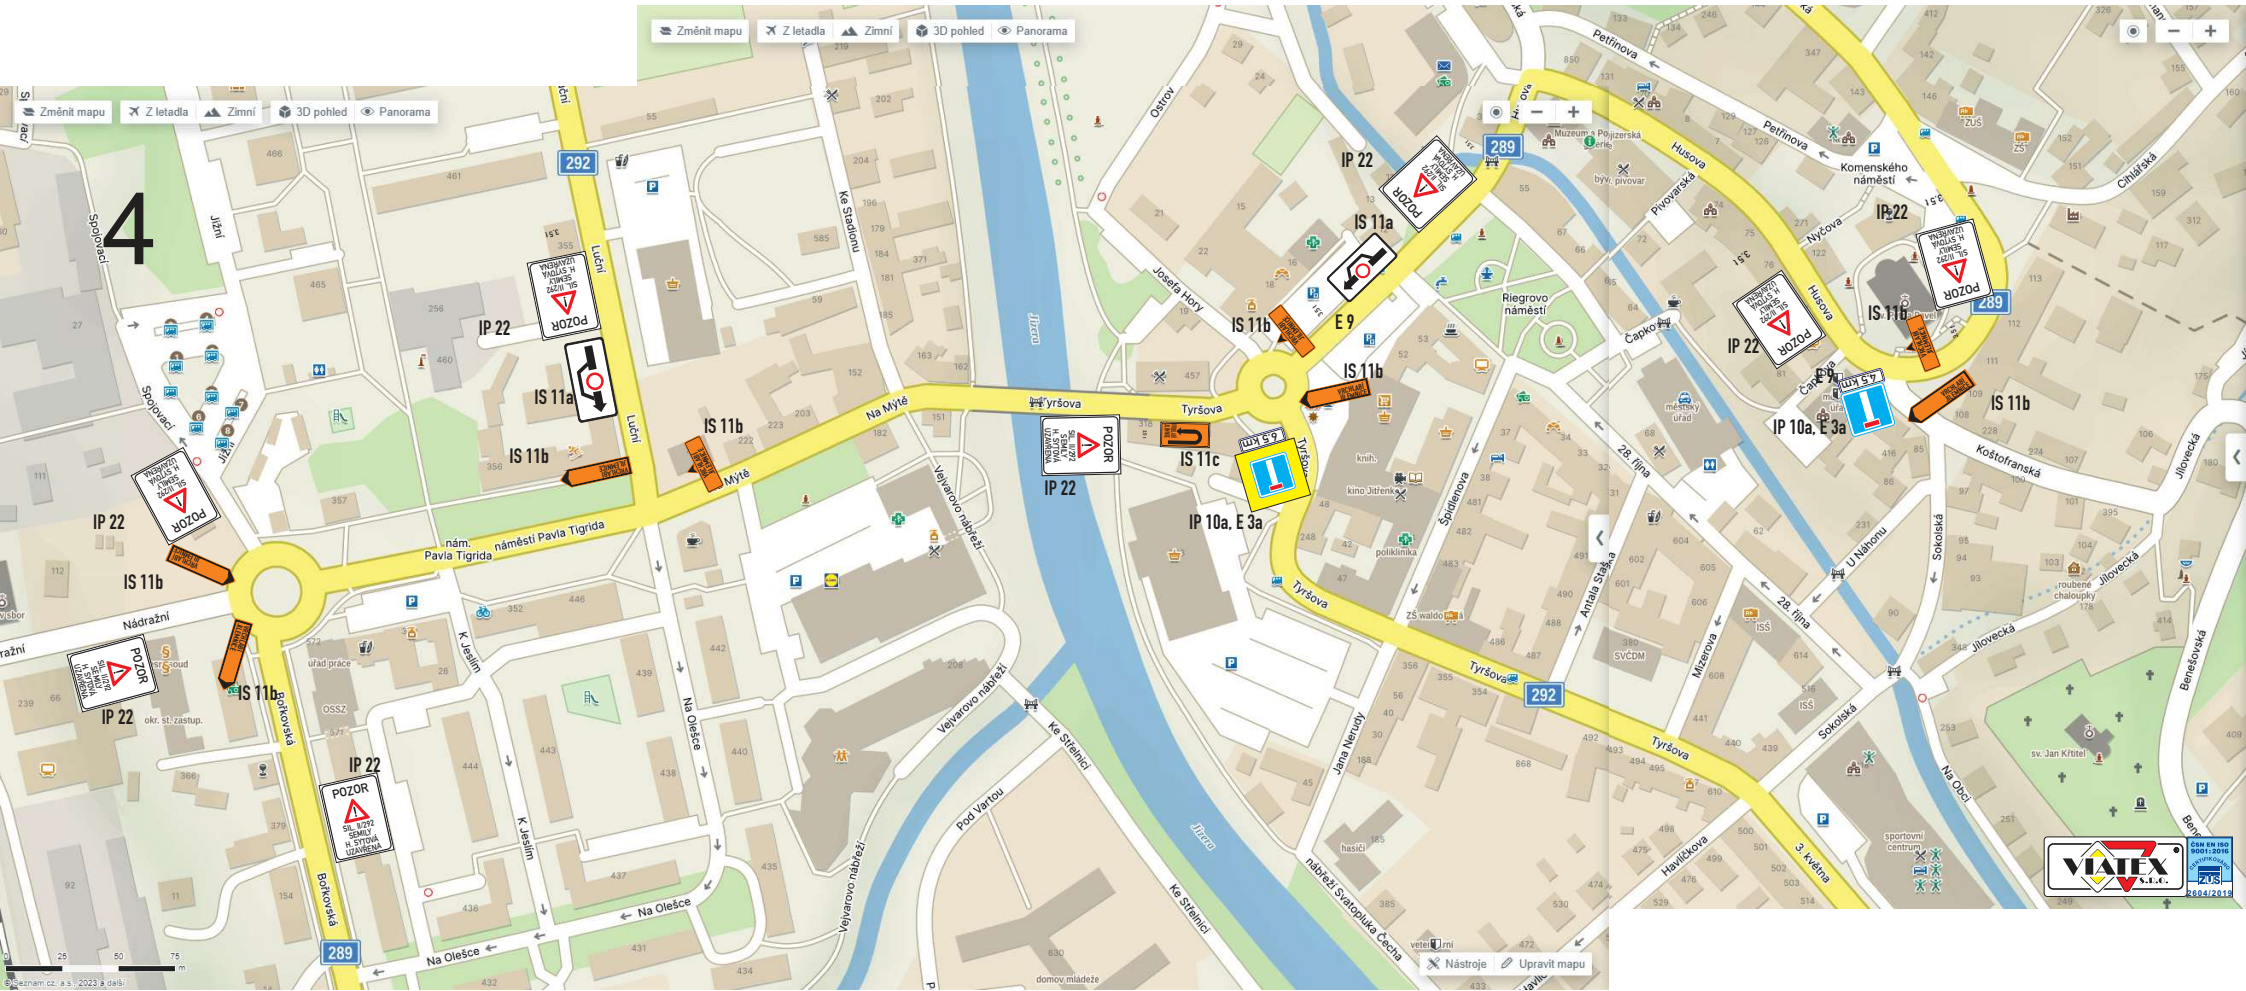

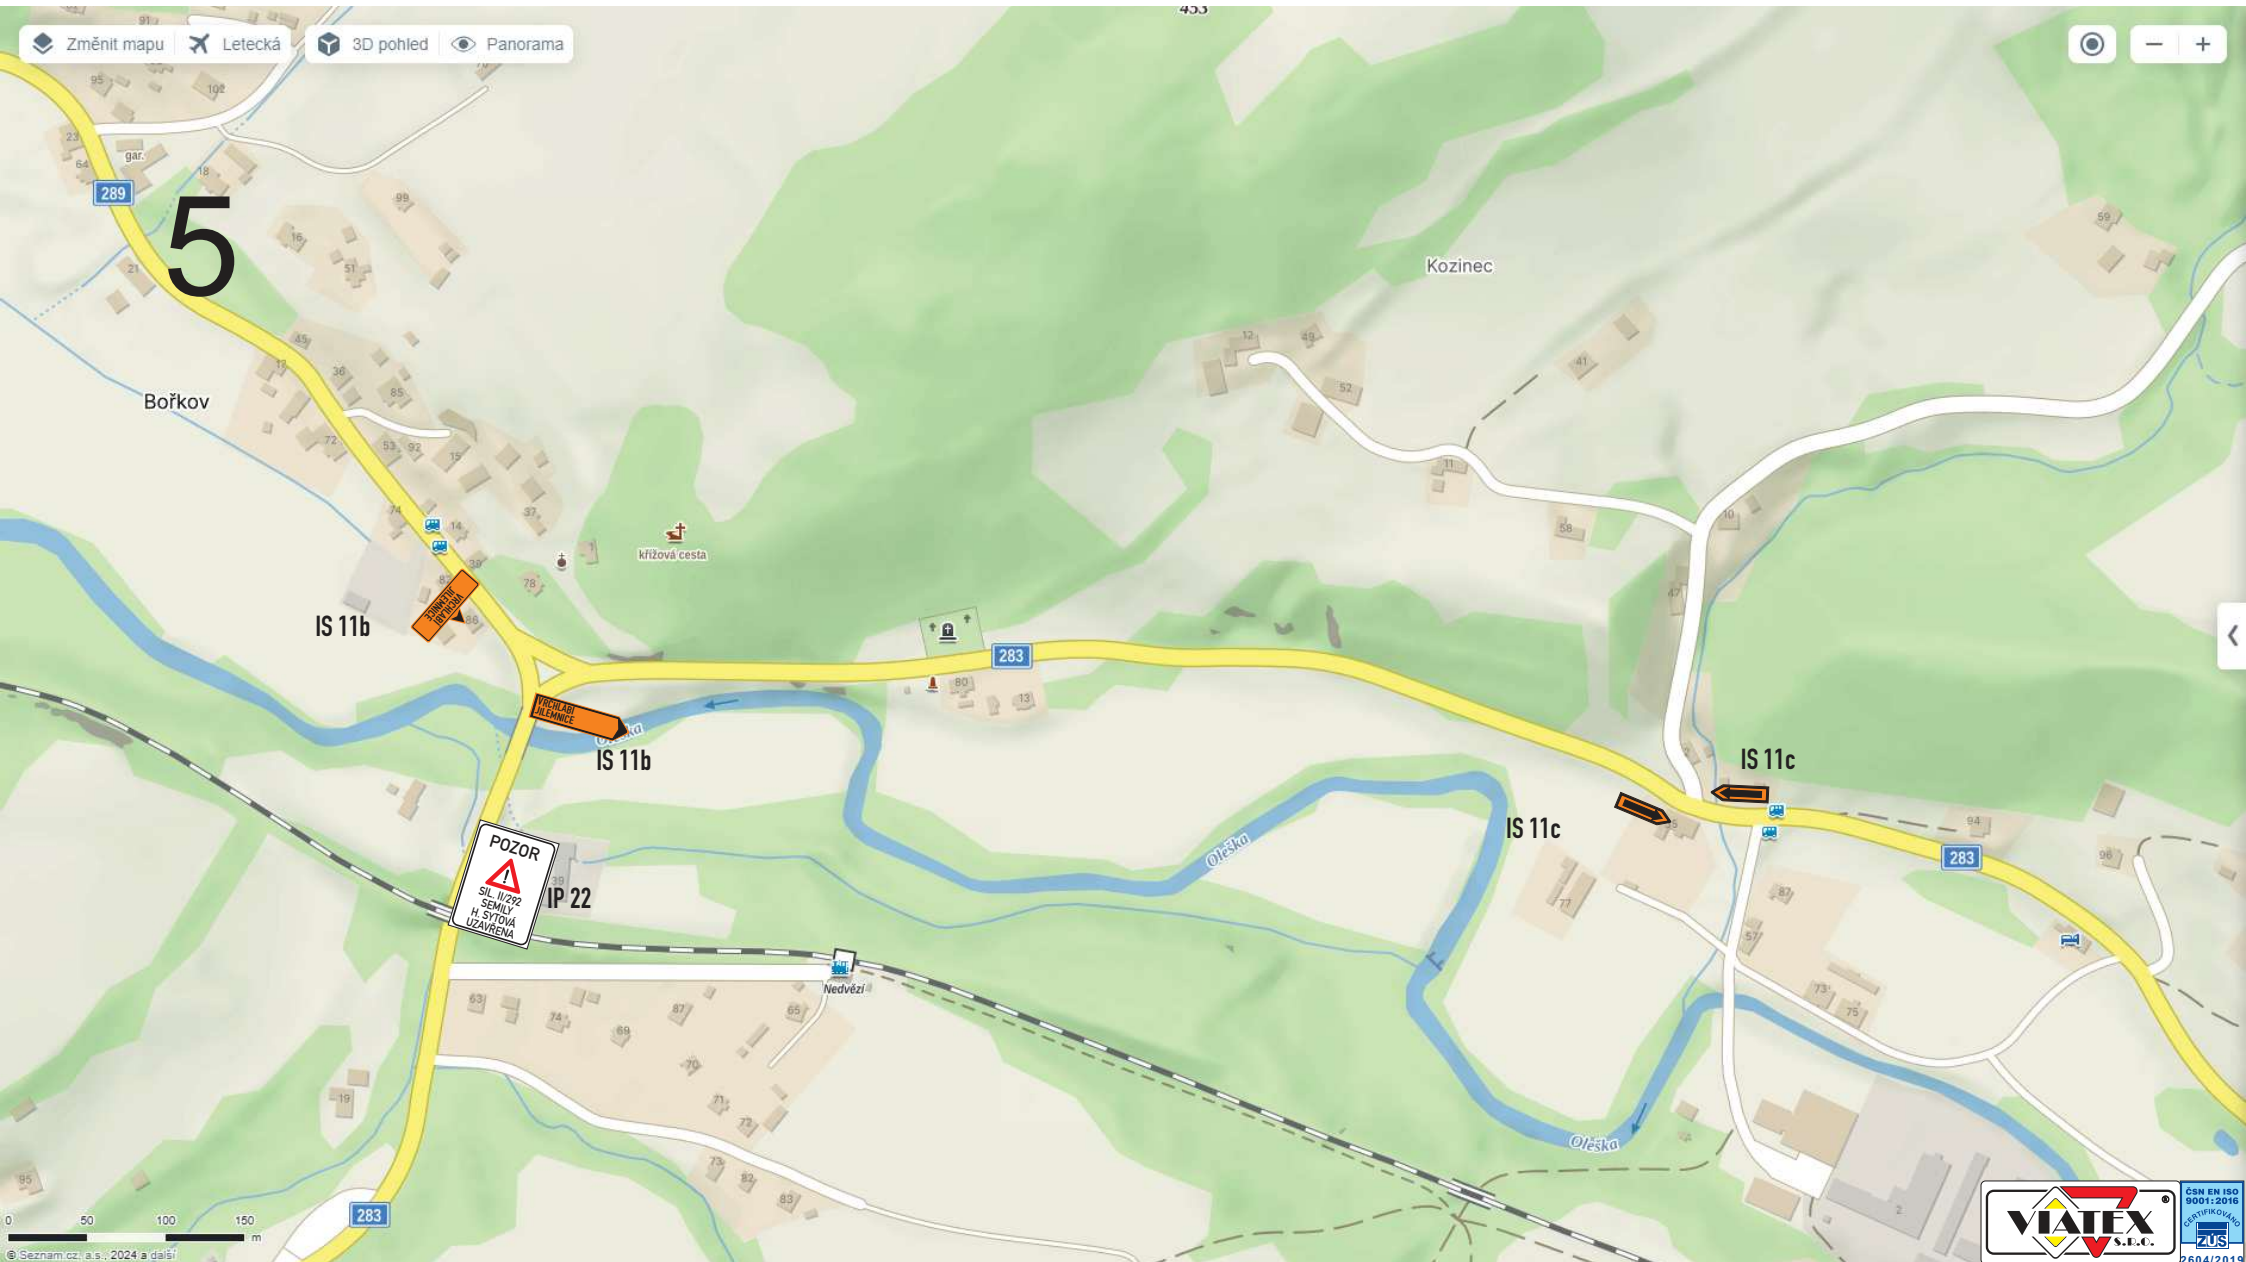

5

Bořkov

Kozinec

IS 11b

IS 11b

IS 11c

IS 11c

POZOR
SILNICE
SEMILY
H. SYKOVIA
UZAVŘENA

IP 22

Nedvězí

Olšečka

Olšečka

6

IS 11c

Koštalov

IS 11b

IS 11b

Chocholka


485


481

477


skládku
odpadu

7

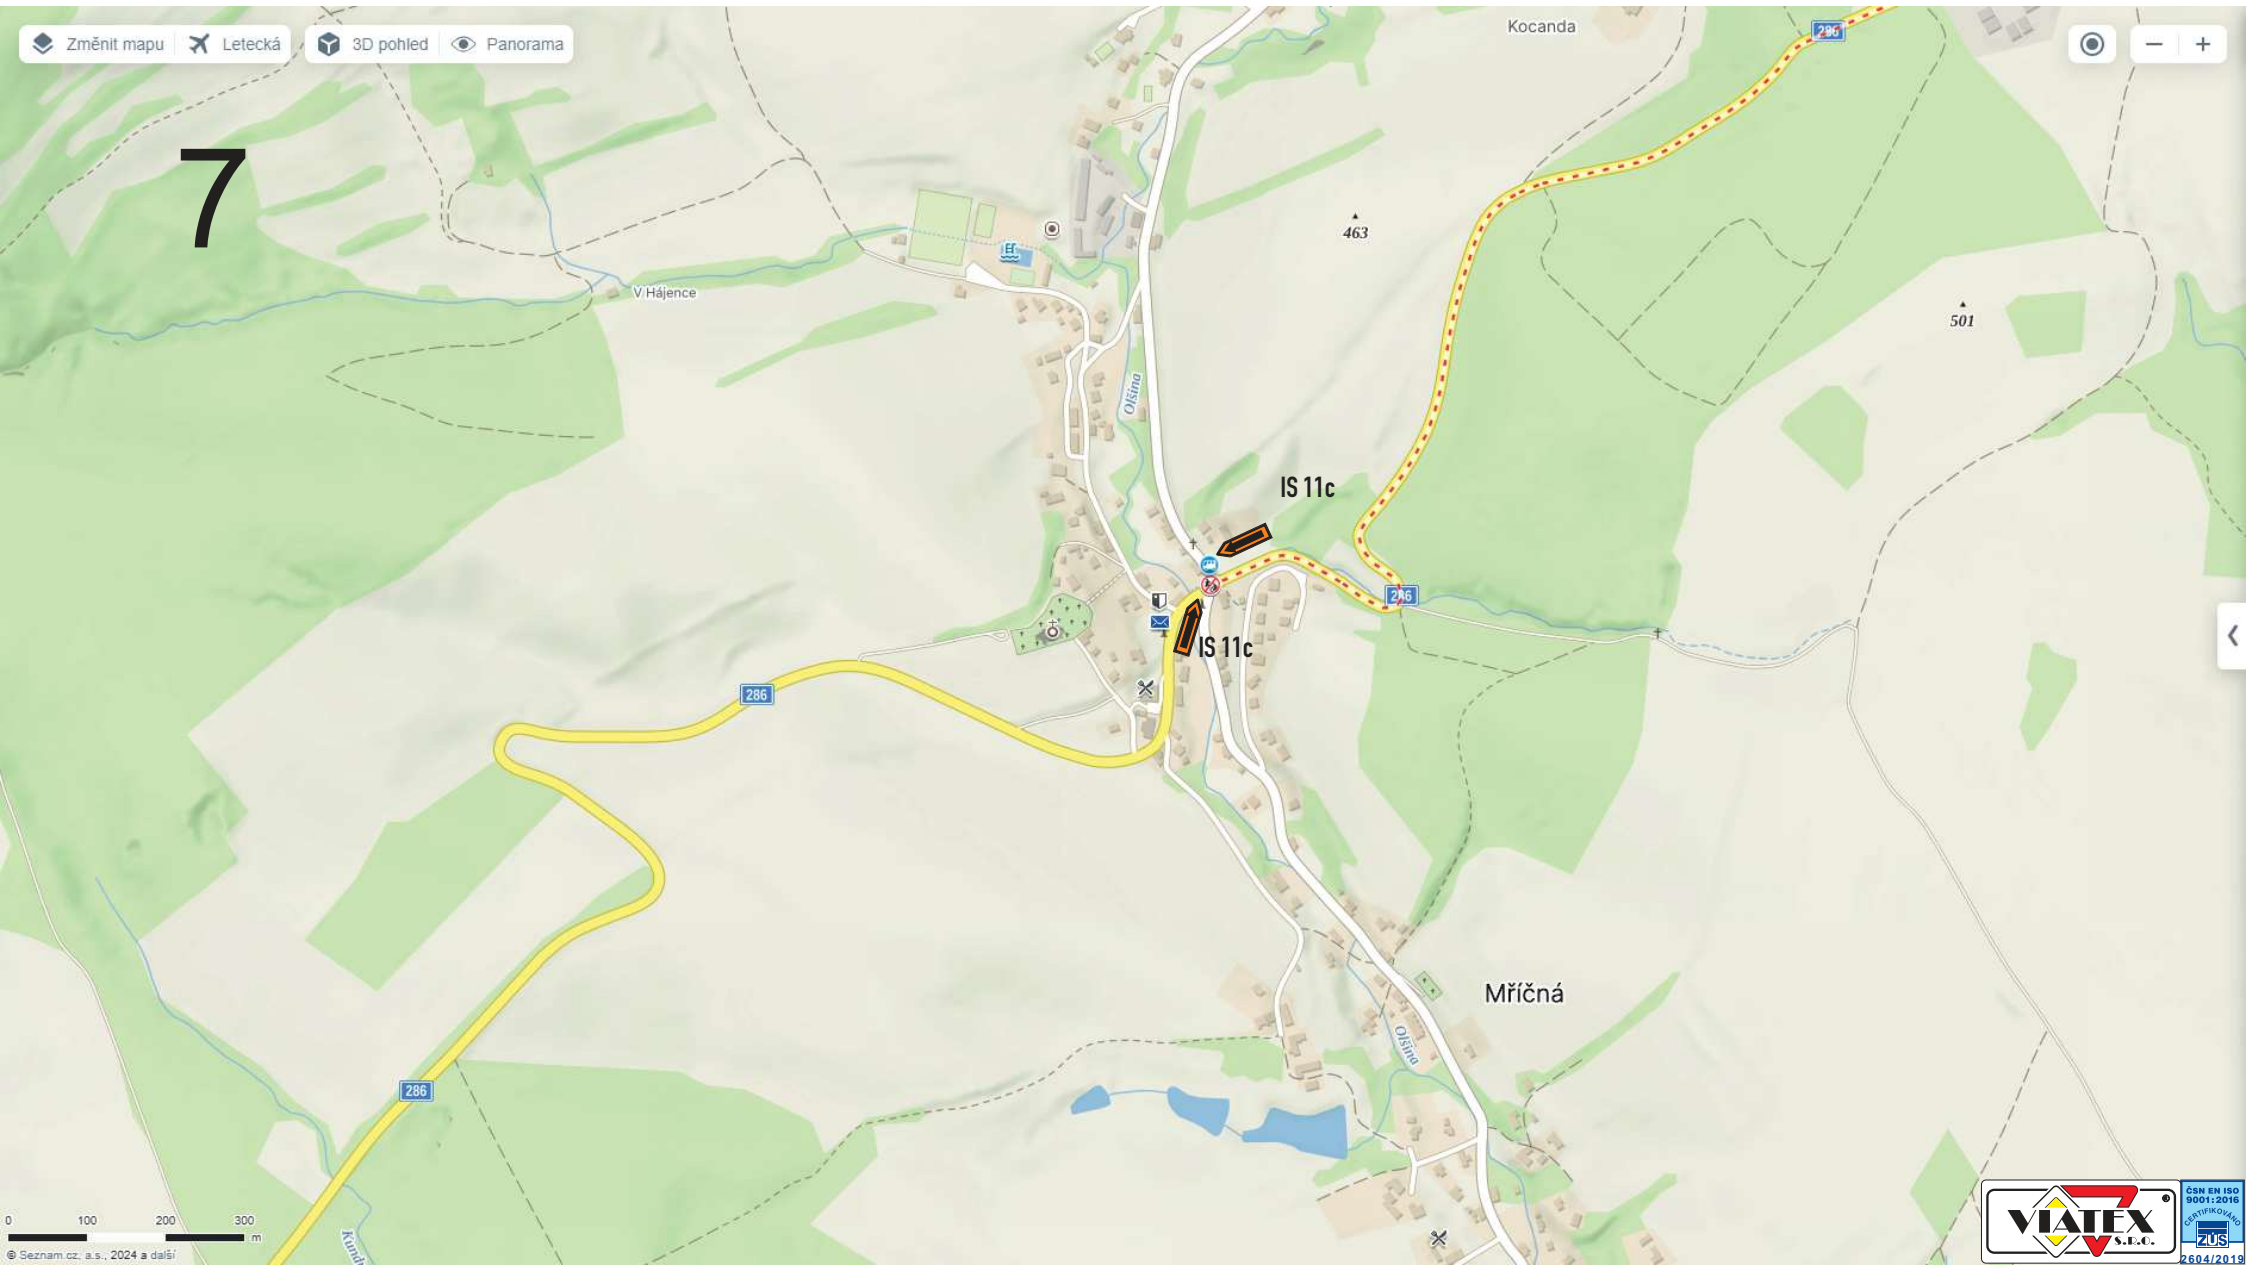

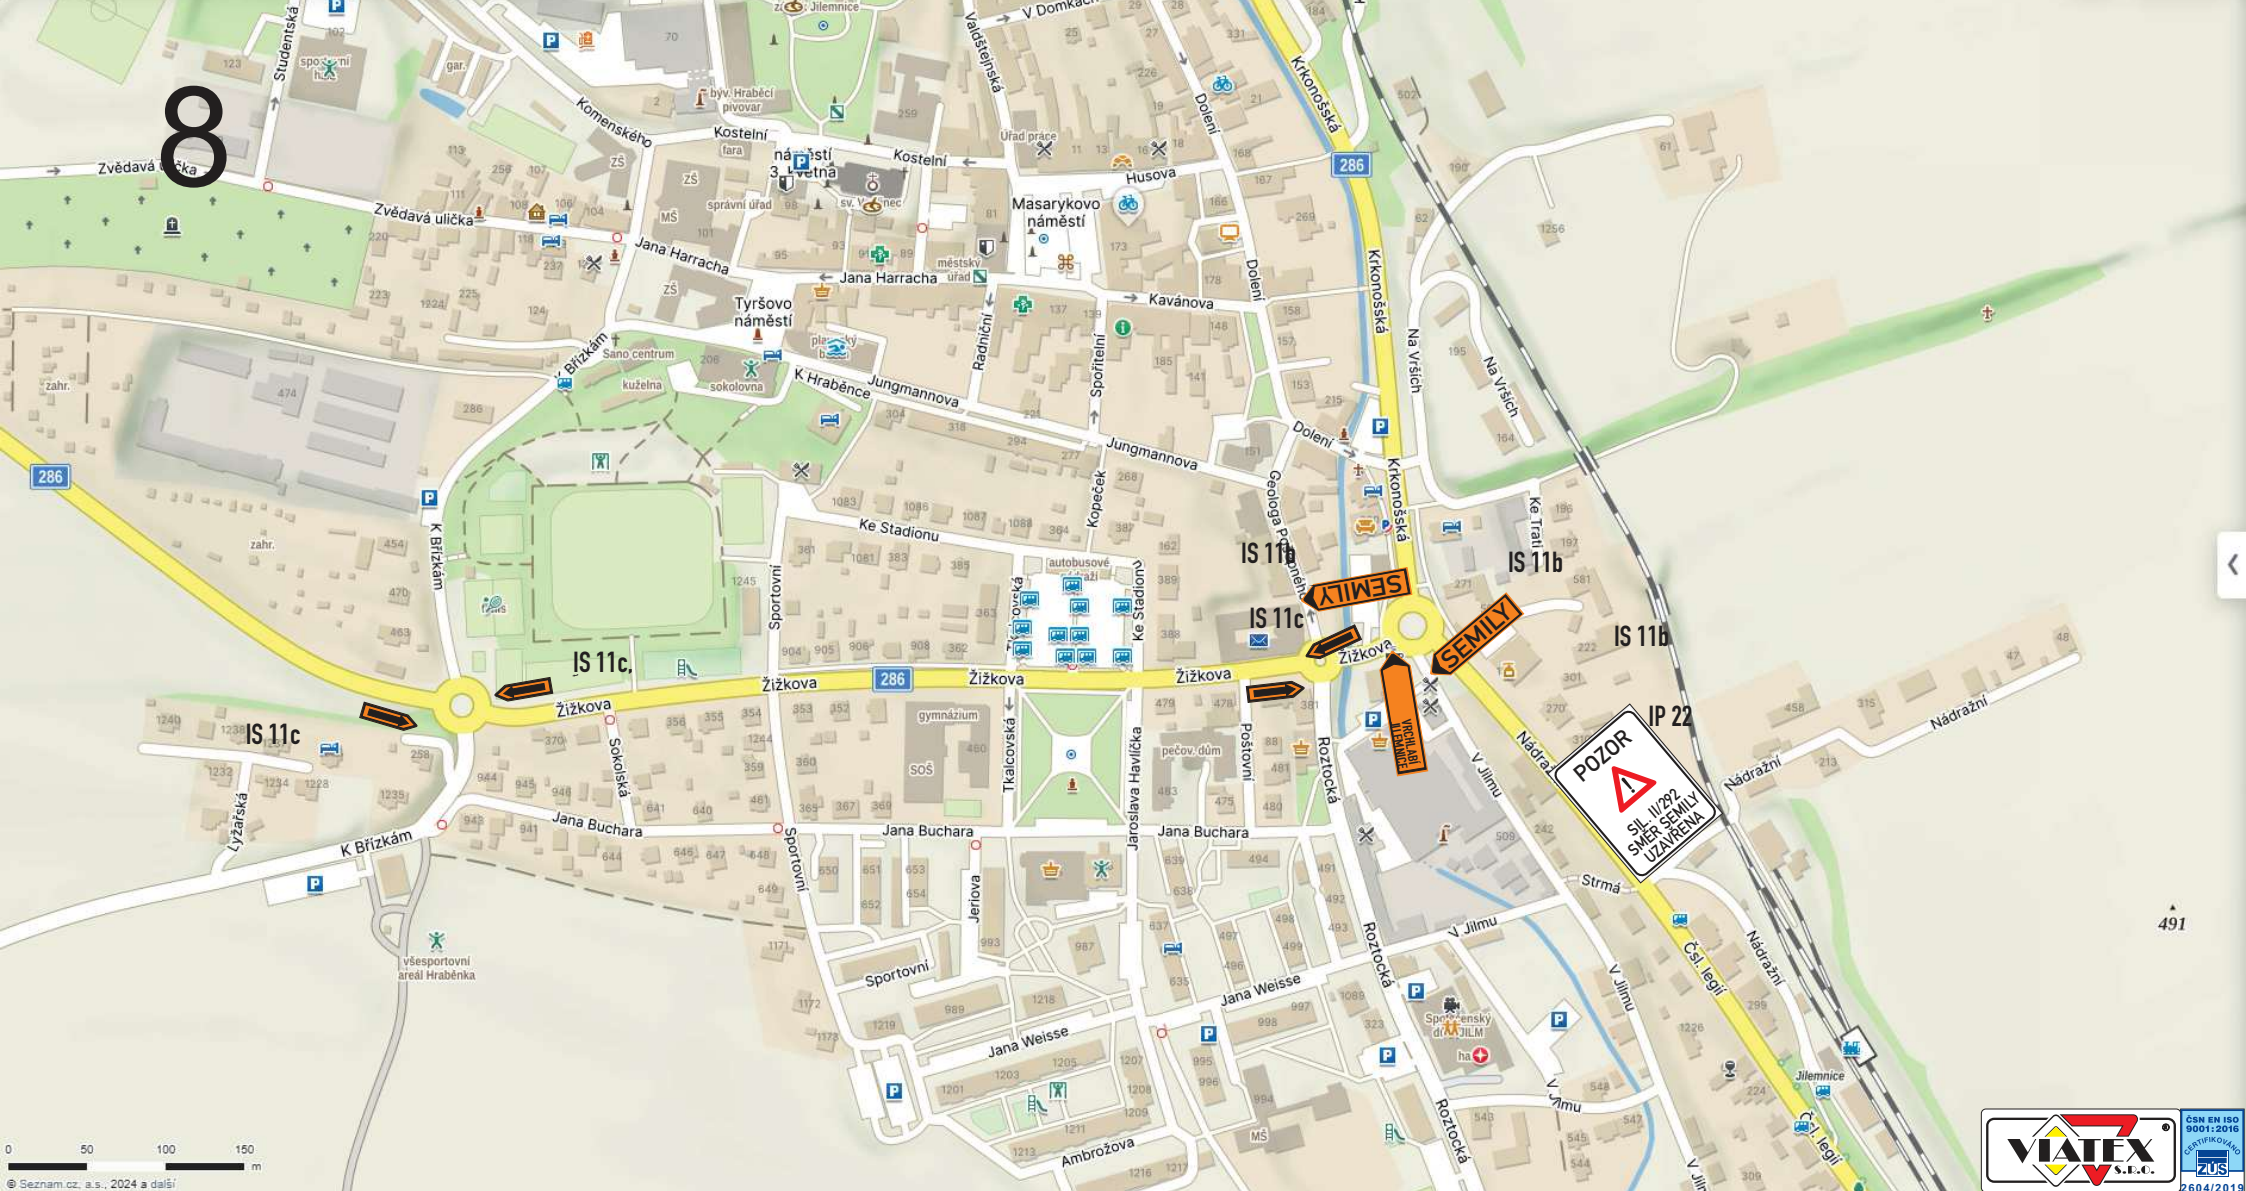

9

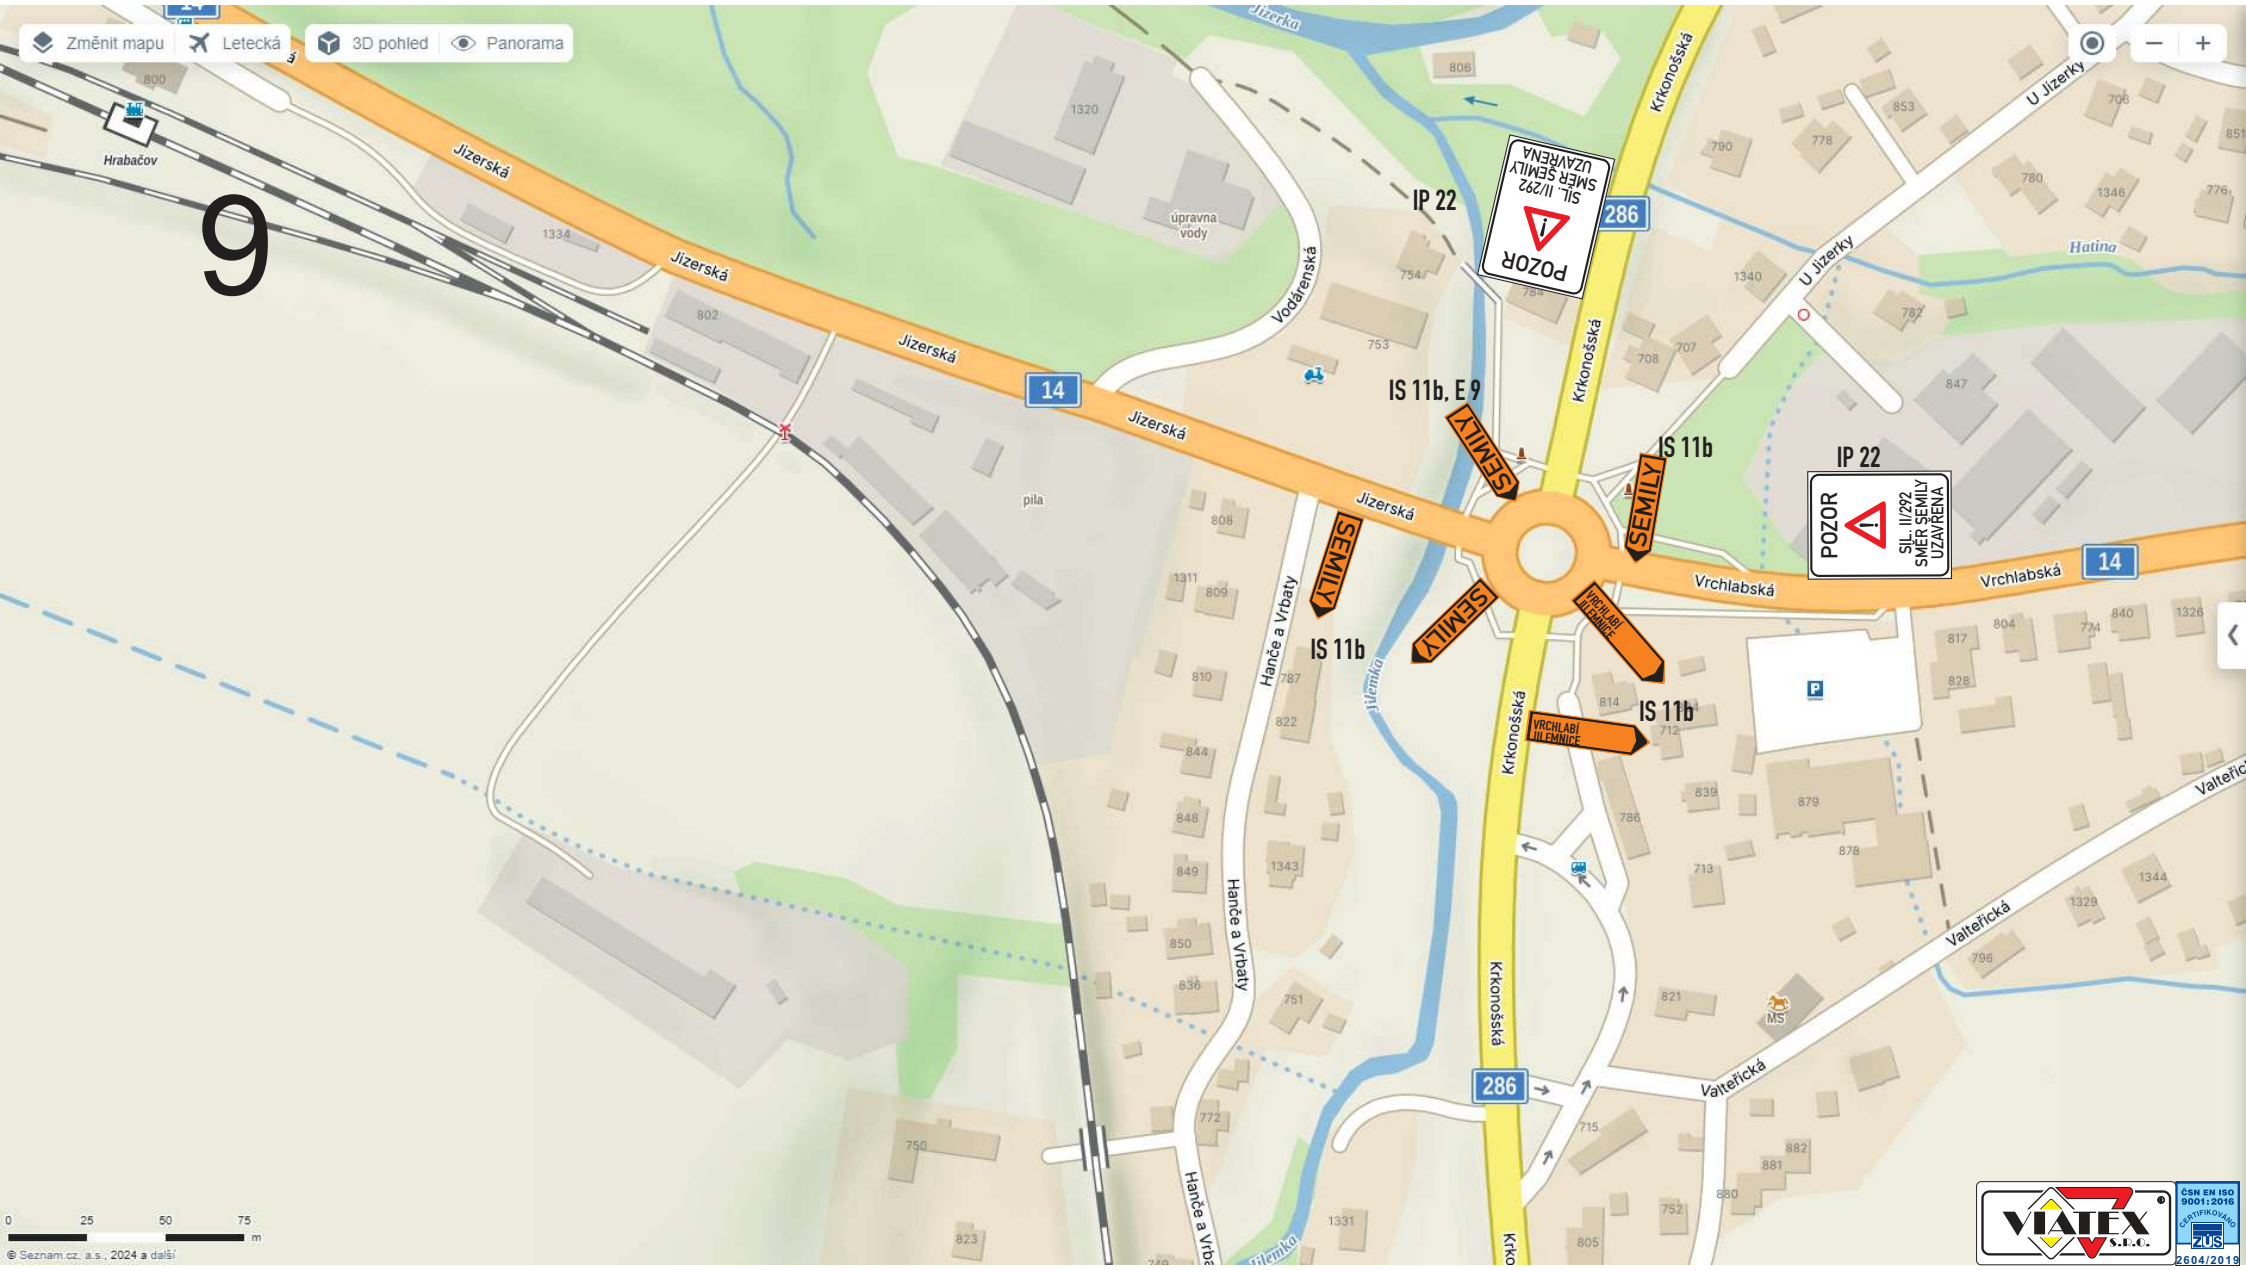

10

Změnit mapu Z letadla Zimní 3D pohled Panorama

IS 11c

IP 10a. E 3a 4,6 km

IS 11b

SEMILY

POZOR
SIL. II/292
H. SYTOVÁ
SEMILY
UZAVŘENA

IP 22

III/28618

Dolní Sytová

IP 22
POZOR
SIL. II/292
H. SYTOVÁ
SEMILY
UZAVŘENA

Háje nad

POZOR
SIL. II/292
H. SYTOVÁ
SEMILY
UZAVŘENA

IP 22

415
3,5t

Loukov

0 100 200 300 m

© Seznam.cz, a.s., 2023 a další



